

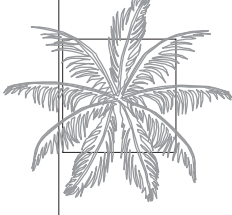
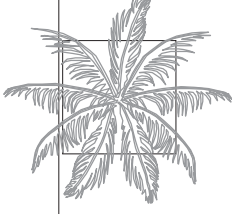
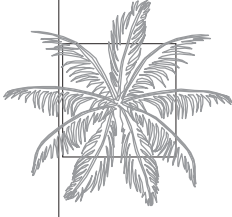
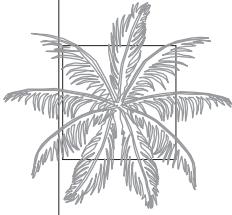
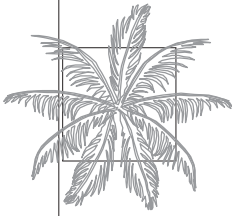
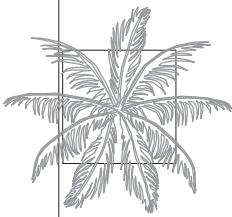


Via
della Regione

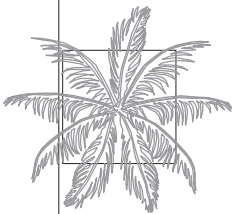

pista
ciclabile

marciapiede

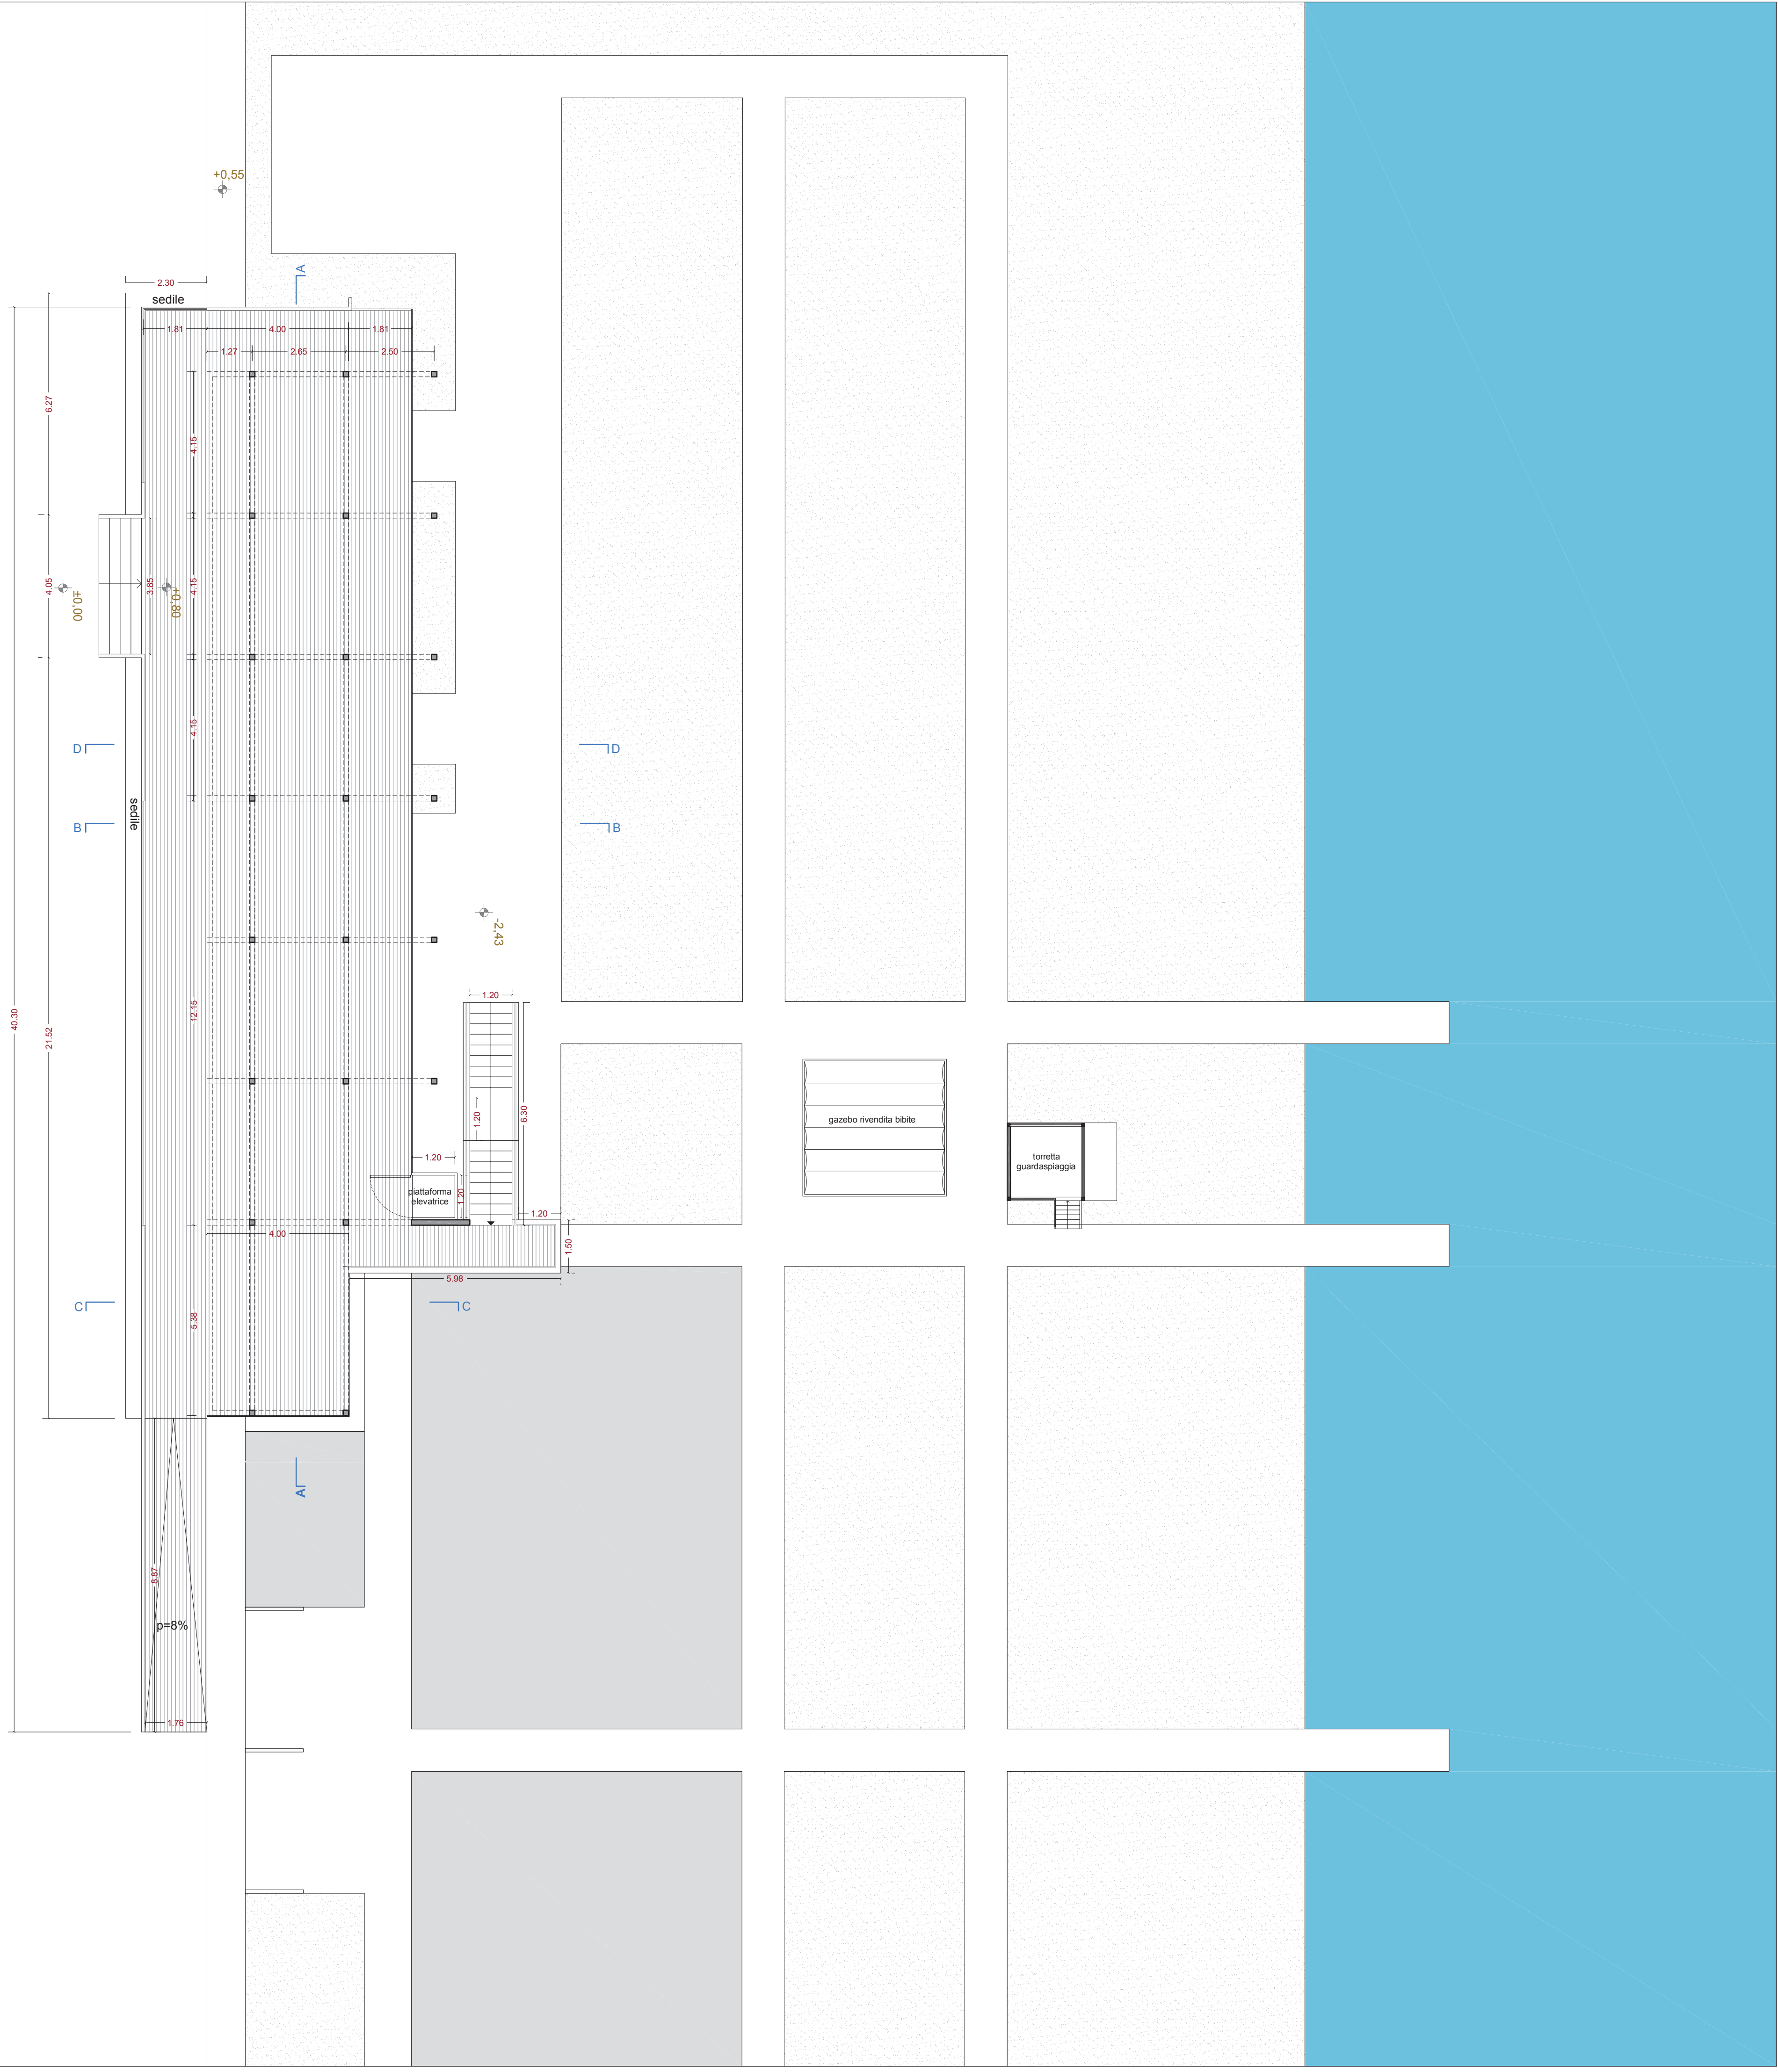

COMUNE DI
SANT'AGATA DI MILITELLO
Prov. ME

SPIAGGIA ATTREZZATA A SERVIZIO DEL PORTO DEI NEBRODI,
HUB TURISTICO DEL PIANO REGIONALE DEL DIPIORTISMO NAUTICO

PROGETTO ESECUTIVO
ai sensi del D.P.R. 207/2010

II RUP
Ing. Giuseppe Contiguglia

I Progettisti
Arch. Carmelo Gambadauro

Arch. Antonino Naso

Ing. Calogero Silla

Consulenza al Progetto architettonico : Arch. Sebastiano Provenzano
(in ambito redazione PUDM)

TAV. 08

Progetto architettonico:
Pianta piano rialzato a quota +0,80

Scala 1:100	N.	Data	Aggiornamenti			File	Sostituisce il:
	①						
	②						
	③						
	④						Sostituito dal:

RIPRODUZIONE VIETATA