



Sezione Rotatoria
Scala 1:100



Foto stato di fatto

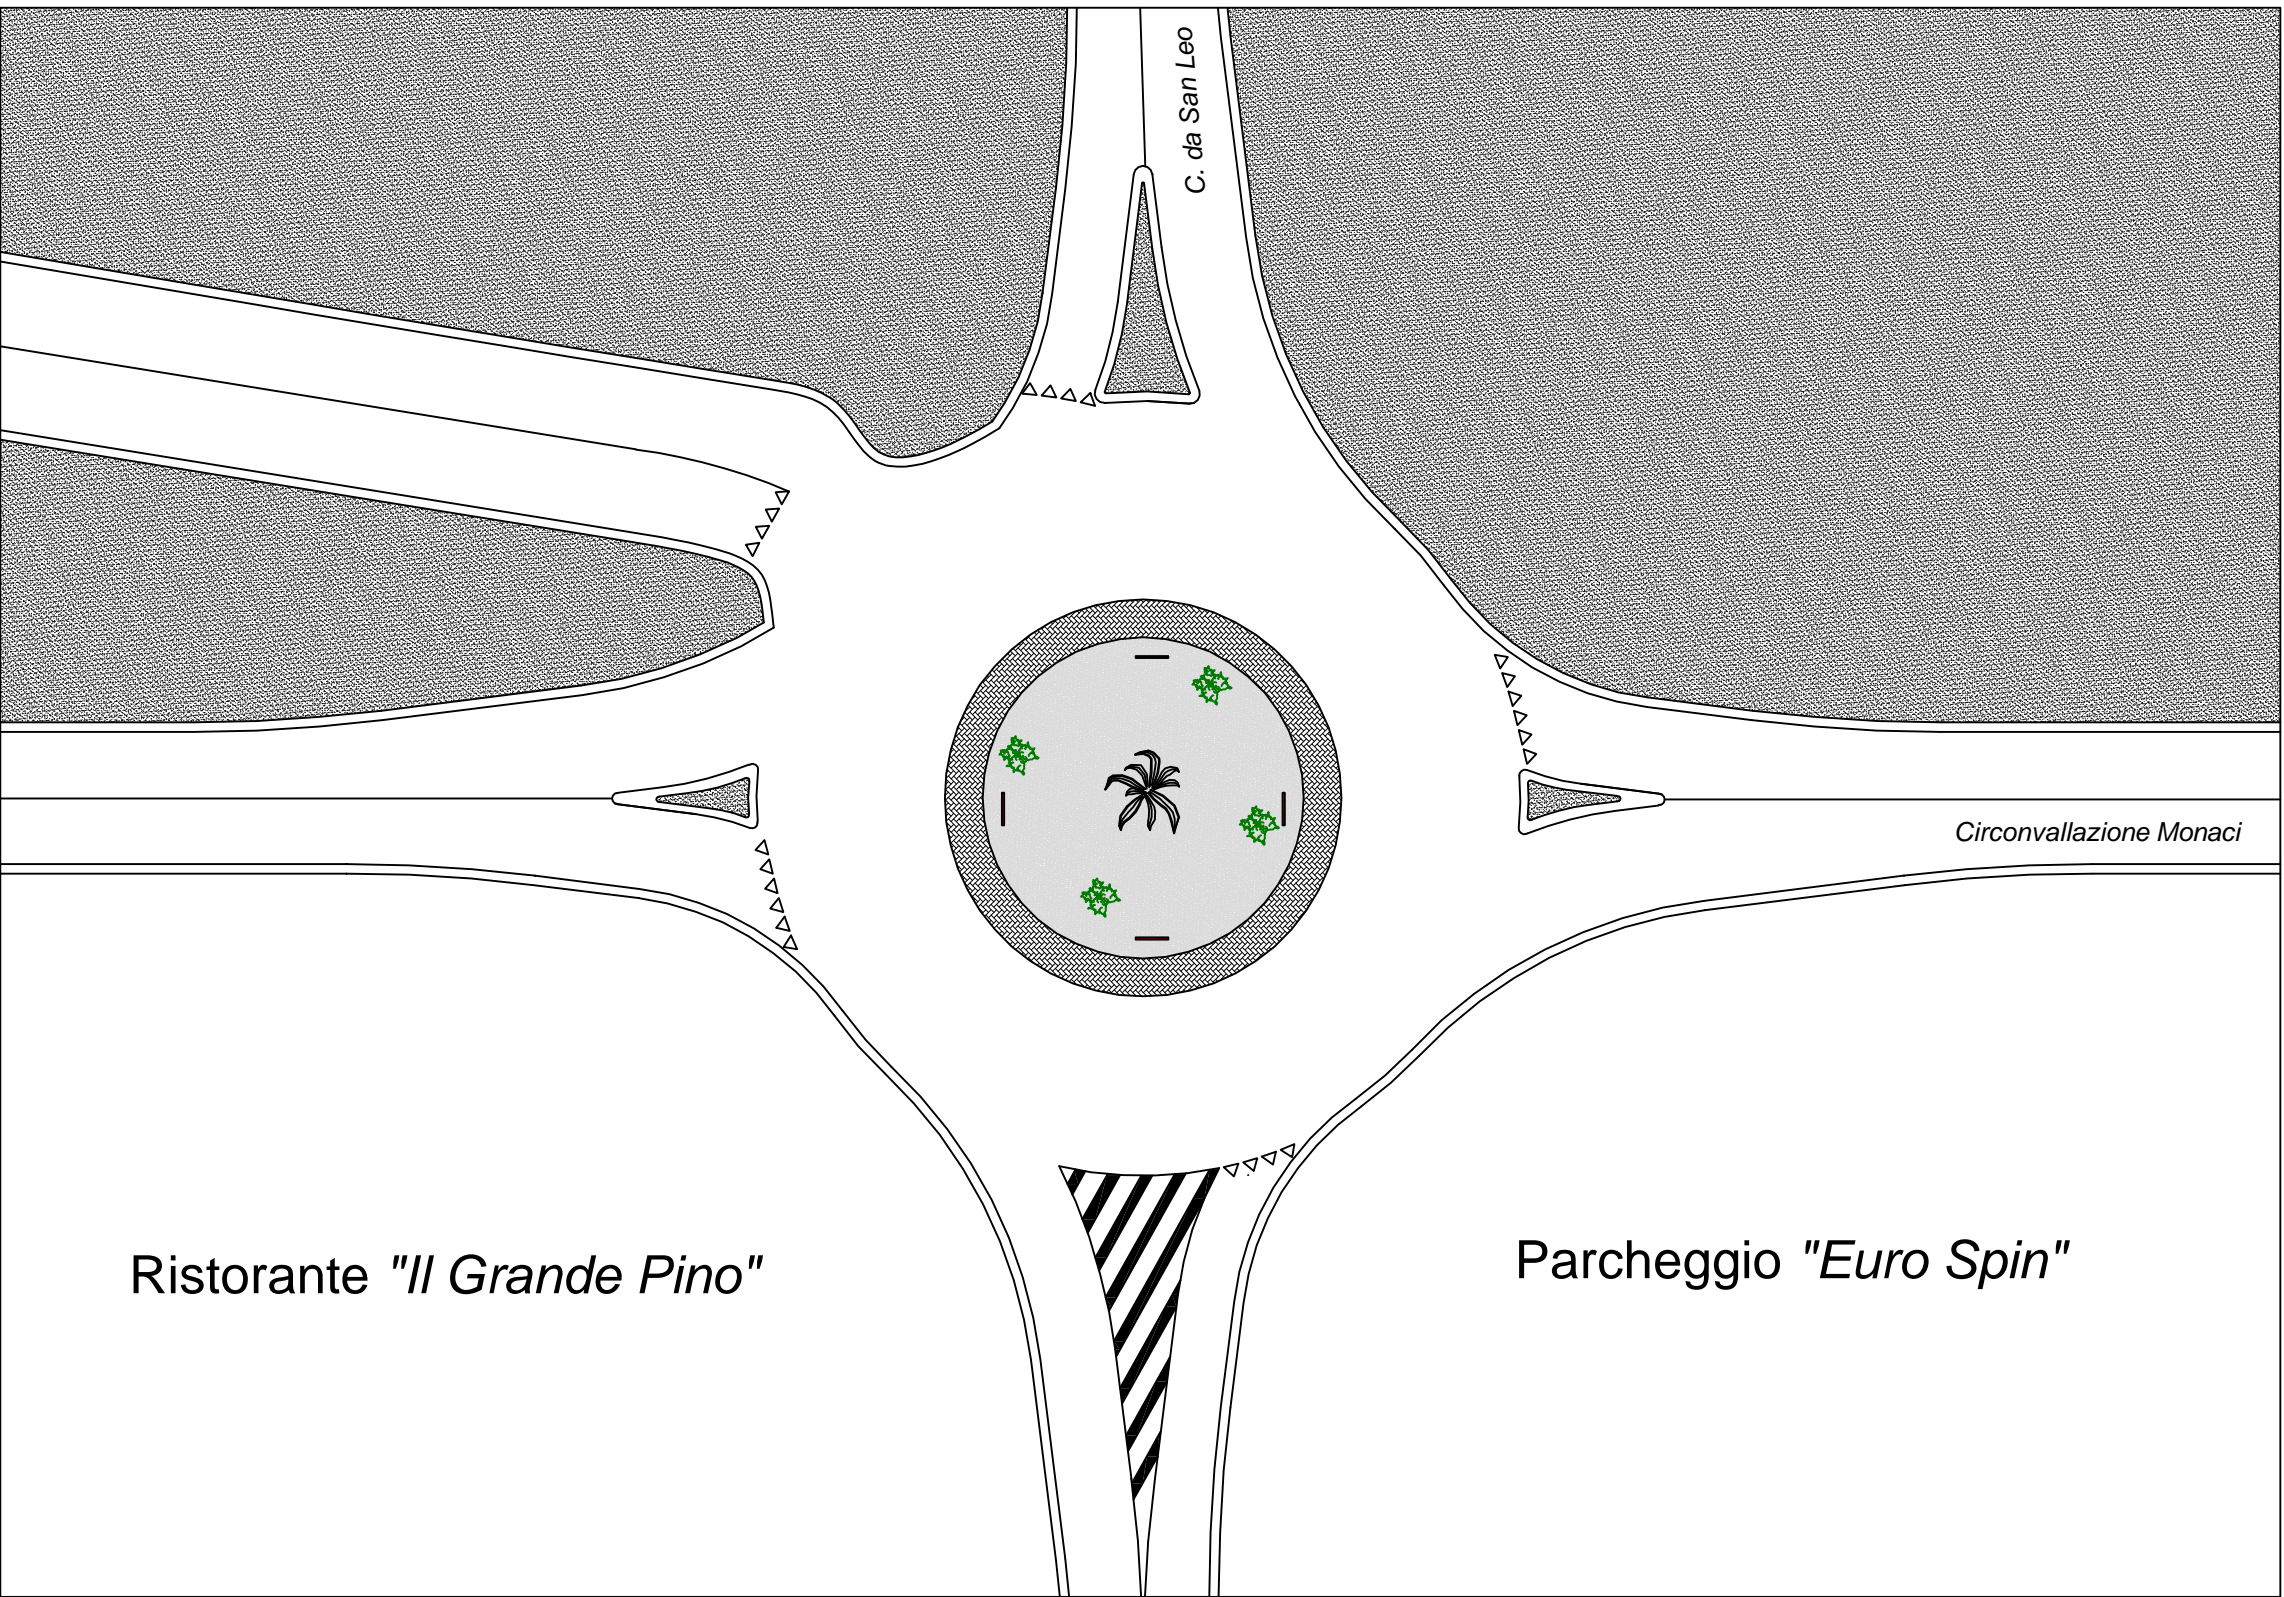


Foto stato di fatto



Foto stato di fatto

COMUNE DI SANT'AGATA MILITELLO (Messina)		Scala:
Oggetto: Richiesta assegnazione della gestione di interventi a tutela dell'ambiente urbano riguardante la rotondina posta sulla tangenziale in loc. San Leo del Comune di Sant'Agata di Militello.		1:500
Tov.:	Elaborato:	Data:
Unica	PLANIMETRIA PROPOSTA D'INTERVENTO	Agosto 2018
Committente: AUTOFFICINA F.LLI LO VANO di Lo Vano Luigi e Franco s.n.c.		Aggiornato:
Progetto: geom. Natali Davide		



PIANTA ROTONDA OGGETTO DI RICHIESTA (Proposta cura del verde)
Scala 1:500

PROPOSTA SISTEMAZIONE VERDE

- 1) Rimozione della parte superficiale;
- 2) Posa di telo pacciamatura;
- 3) Posa di piante grasse autoctone;
- 4) Posa di targhe pubblicitarie;
- 5) Posa di pietrisco ornamentale;

La tipologia di piante è stata scelta in considerazione alla difficoltà riscontrata nel reperire un'adduzione idrica sui luoghi. Sarà cura dell'impresa mantenere in modo continuativo e decoroso la rotonda e le aiuole spartitraffico che la circondano.

Leggenda:

- Targa pubblicitaria da installare
- Piante grasse autoctone
- Pietrisco ornamentale